

入居者募集

案内図

平面図


※別紙参照

※別紙参照

物件種目	貸倉庫
物件所在地	清須市廻間3丁目8-1番地
用途地区	第一種住居地域
敷地面積	445㎡ (134.6坪)
建築面積	263㎡ (80坪)
賃料	¥240,000-(1ヶ月)
保証金	¥720,000-(3ヶ月)
礼金	
仲介料	¥240,000+消費税
設備	
入居日	令和6年5月より入居可
公証代	
備考	

エーアイ株式会社
株式会社アイギメンテナス

TEL 052-409-5811 (代)
FAX 052-409-2430

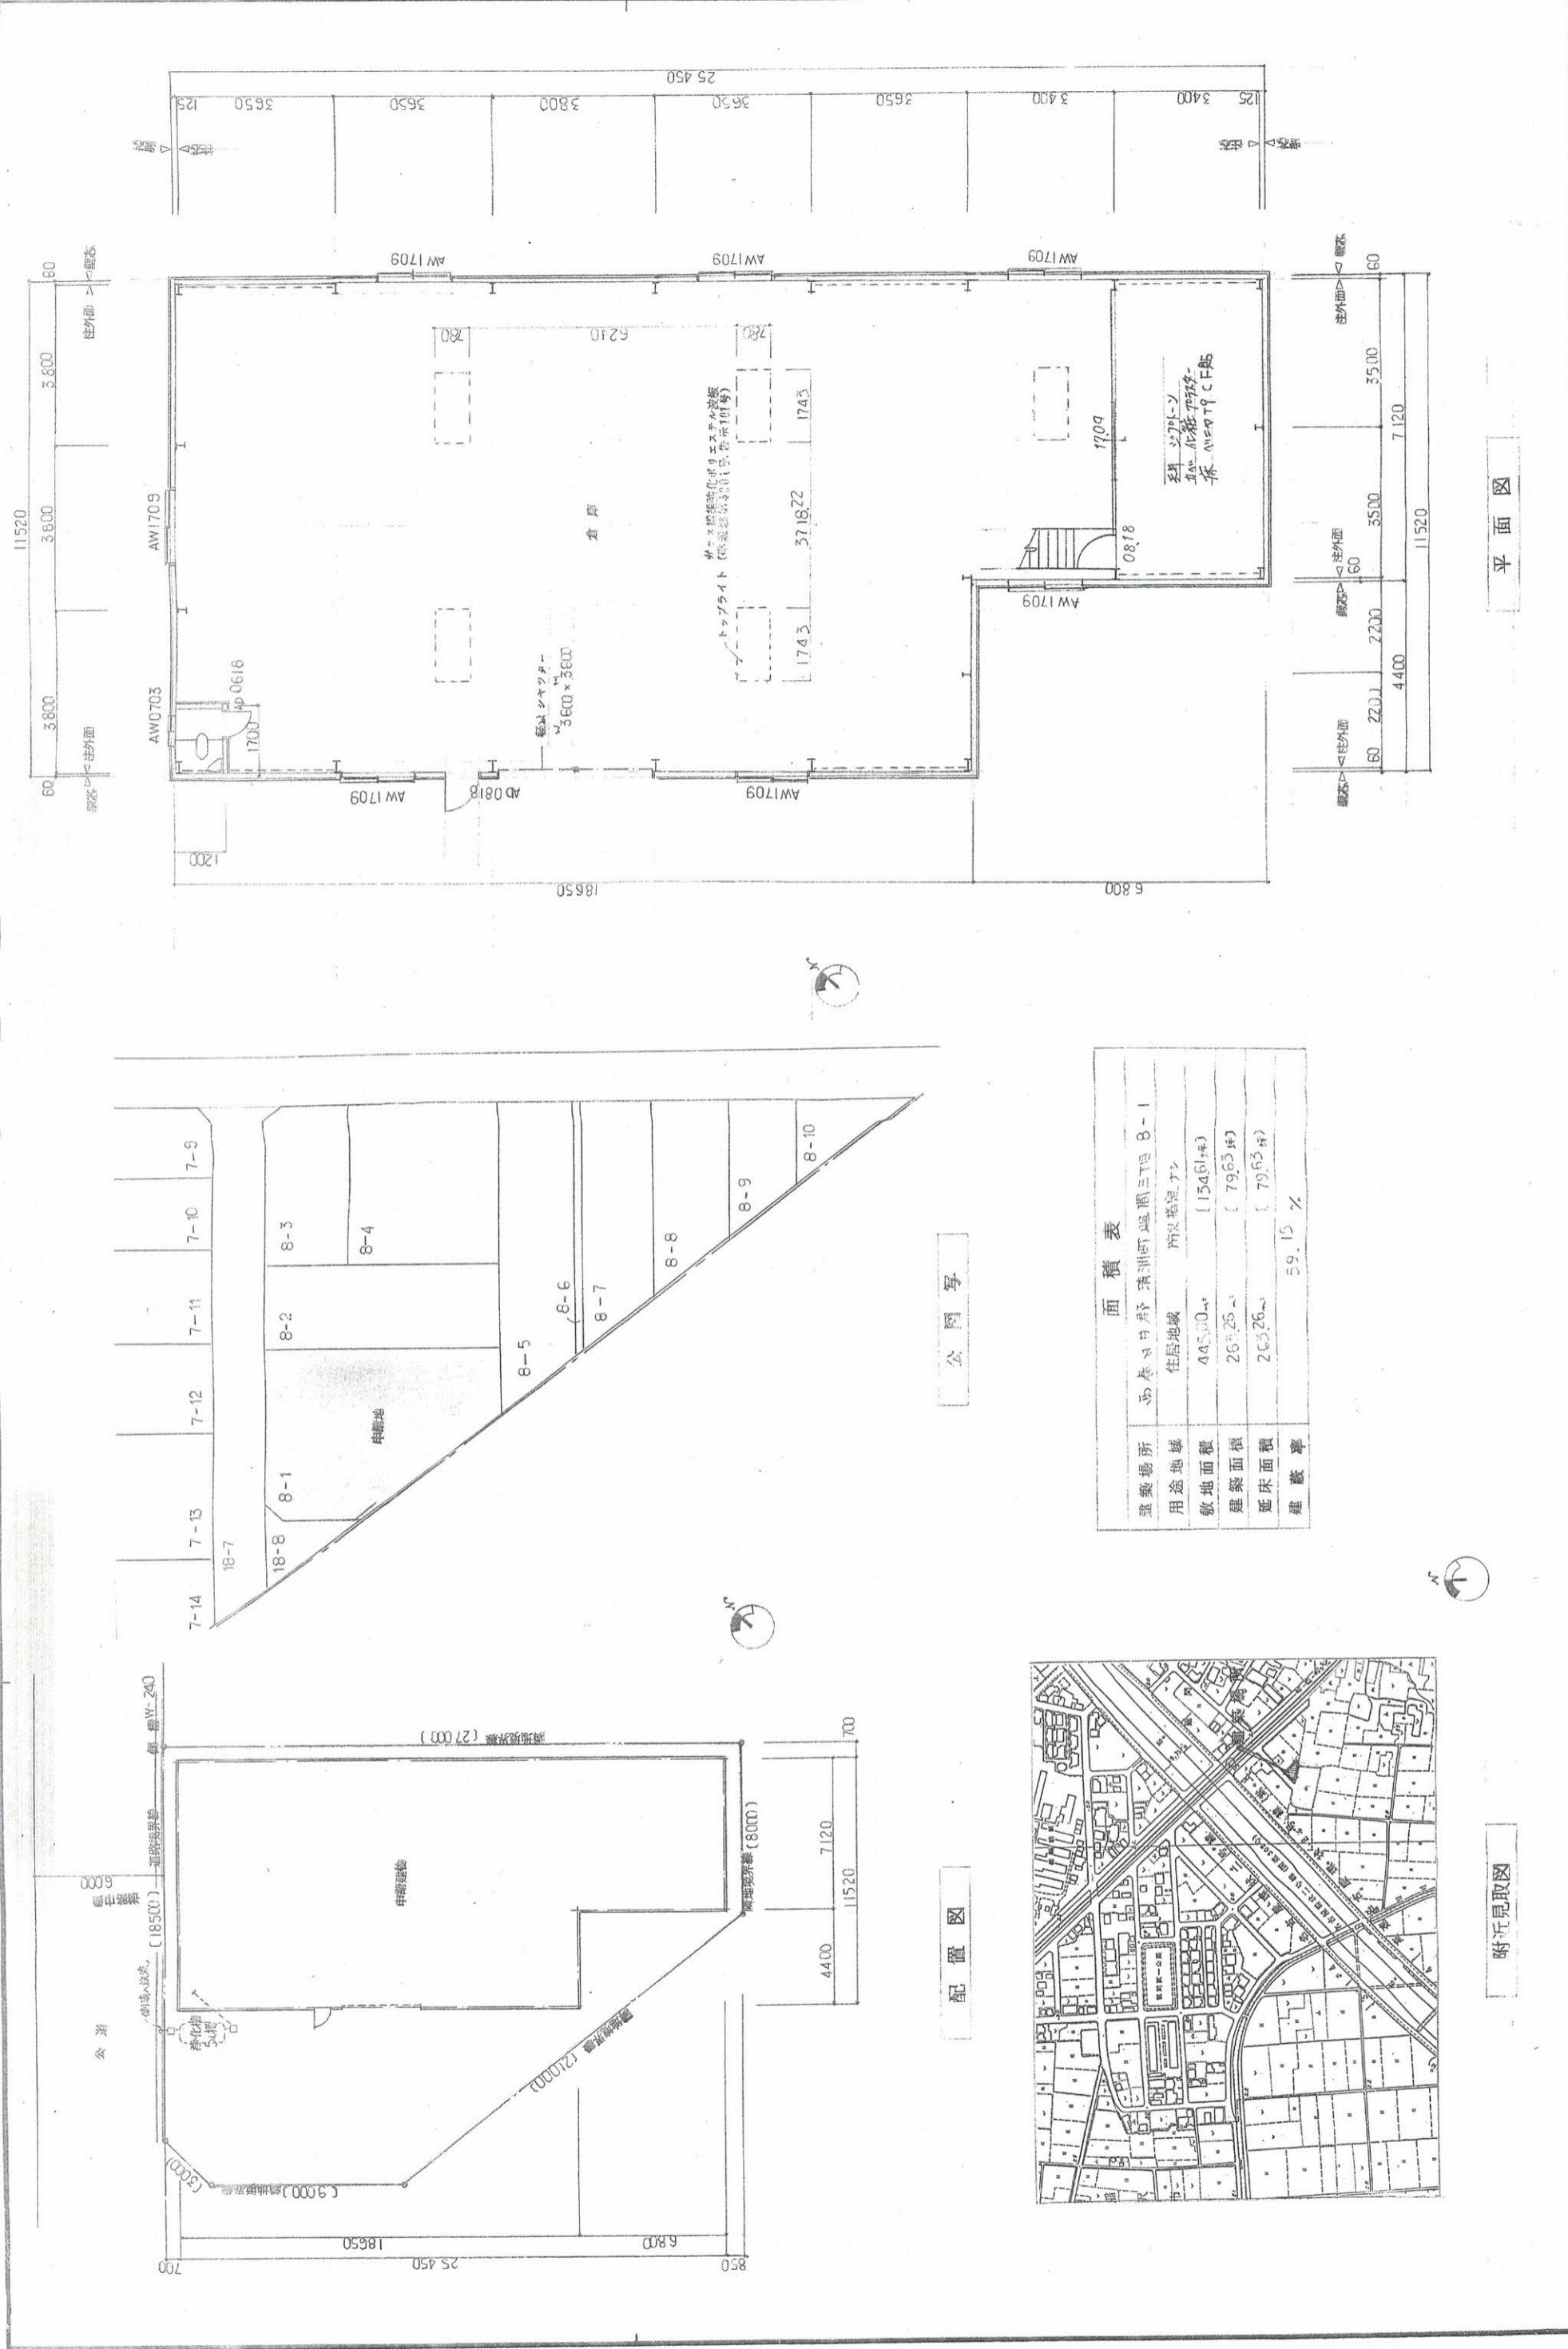

面積表

建築場所	西春日野 津洲町 地間 3丁 8-1
用途地域	住居地域 所収指定ナシ
敷地面積	445.00㎡ (15461坪)
建築面積	263.26㎡ (79.63坪)
延床面積	263.26㎡ (79.63坪)
建築率	59.15%

平面図

公図写

配置図

附近見取図

訂正	月日	工事名	久野順子 貸倉庫新築工事設計図	縮尺	1/200 1/500 1/100	図名	配置図 公図写 平面図	設計者	株式会社 円建築設計事務所	設計元	平成10年10月14日
								承認			



愛知県知事免許番号(11)第2473号
 土地コンサルタント
三 恵
 西春日井郡清洲町清洲4丁目7-1
 TEL 400-6585 FAX 409-2255

民芸風そば・味噌煮込み・寿し
源 亨
 西春日井郡春日町下之郷白弓の1
 TEL (052) 400-5203